


SENEC

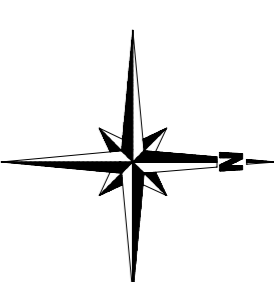

**LEGENDA**

|  |                           |
|--|---------------------------|
|  | HRANICE REŠENÉHO ÚZEMÍ    |
|  | HRANICE ZASTAVANÉHO ÚZEMÍ |
|  | ZASTAVITELNÉ PLOCHY       |

**PLOCHY S ROZDLIŤNÝM VYUŽITÍM ÚZEMÍ**

**ZASTAVENÉ A ZASTAVITELNÉ ÚZEMÍ**

|  |                                       |
|--|---------------------------------------|
|  | PLOCHY PRO BYDLENÍ                    |
|  | zóna sústredenejšieho bydlenia        |
|  | venkovská obytná zóna                 |
|  | nezastaviteľné sady a zámokry v sídle |

|  |                       |
|--|-----------------------|
|  | PLOCHY SMIEŠNÉ OBYTNÉ |
|--|-----------------------|

|  |                                  |
|--|----------------------------------|
|  | PLOCHY OBČANSKÉHO VYBAVENÍ       |
|  | plachy pre športovú zónu a šport |
|  | ostatní občanská vybavenosť      |

|  |                  |
|--|------------------|
|  | PLOCHY REKREÁCIE |
|--|------------------|

|  |                        |
|--|------------------------|
|  | PLOCHY SMIEŠNÉ VÝROBNÍ |
|--|------------------------|

|  |  |
|--|--|
|  | PLOCHY VEREJNÝCH PROSTRANSTVÍ (VČ. PARKU A ZELENÉ) |
|--|--|

|  |                                 |
|--|---------------------------------|
|  | PLOCHY DOPRAVNÝCH INFRASTRUKTÚR |
|--|---------------------------------|

|  |   |
|--|---|
|  | komunikácie III. triedy                                 |
|  | místna a účelová komunikácie (súčasť ver. postihnutých) |

|  |                                 |
|--|---------------------------------|
|  | PLOCHY TECHNICKÉ INFRASTRUKTÚRY |
|--|---------------------------------|

**NEZASTAVENÉ ÚZEMÍ**

|  |   |
|--|---|
|  | PLOCHY SMIEŠNÉ NEZASTAVENÉHO ÚZEMÍ        |
|  | plachy lesní                              |
|  | plachy vodohospodárske a vodní            |
|  | plachy zemeďárskeho podnikateľského fondu |
|  | plachy travných porastov                  |
|  | plachy extenzívnych sád                   |

**ÚZEMNÝ SYSTÉM EKOLOGICKE STABILITY A OPK**

|  |      |      |      |
|--|------|------|------|
|  | stav | stav | stav |
|  | stav | stav | stav |
|  | stav | stav | stav |

LOKÁLNI BIOCENTRUM - LBC  
 LOKÁLNI BIOKORIDOR - LBK  
 VKP - VÝZNAMNÉ KRAJINNÉ PRVKY  
 IP - INTERAKČNÉ PRVKY

**VEREJNÉ PROSPESNÉ STAVBY A VEREJNÉ PROSPESNÁ OPATRENIA**


|  |                     |
|--|---------------------|
|  | OSLUŽNÁ KOMUNIKÁCIE |
|  | CESTY               |

**TECHNICKÁ INFRASTRUKTÚRA**

|  |      |      |
|--|------|------|
|  | stav | stav |
|  | stav | stav |

TRAFOSTANICE VVN/VN VČ. OP  
 PŘEČERPÁVAČI STANICE

**DOBÝVAČI PROSTRORY SE ZASTAVENOU TĚŽBOU**

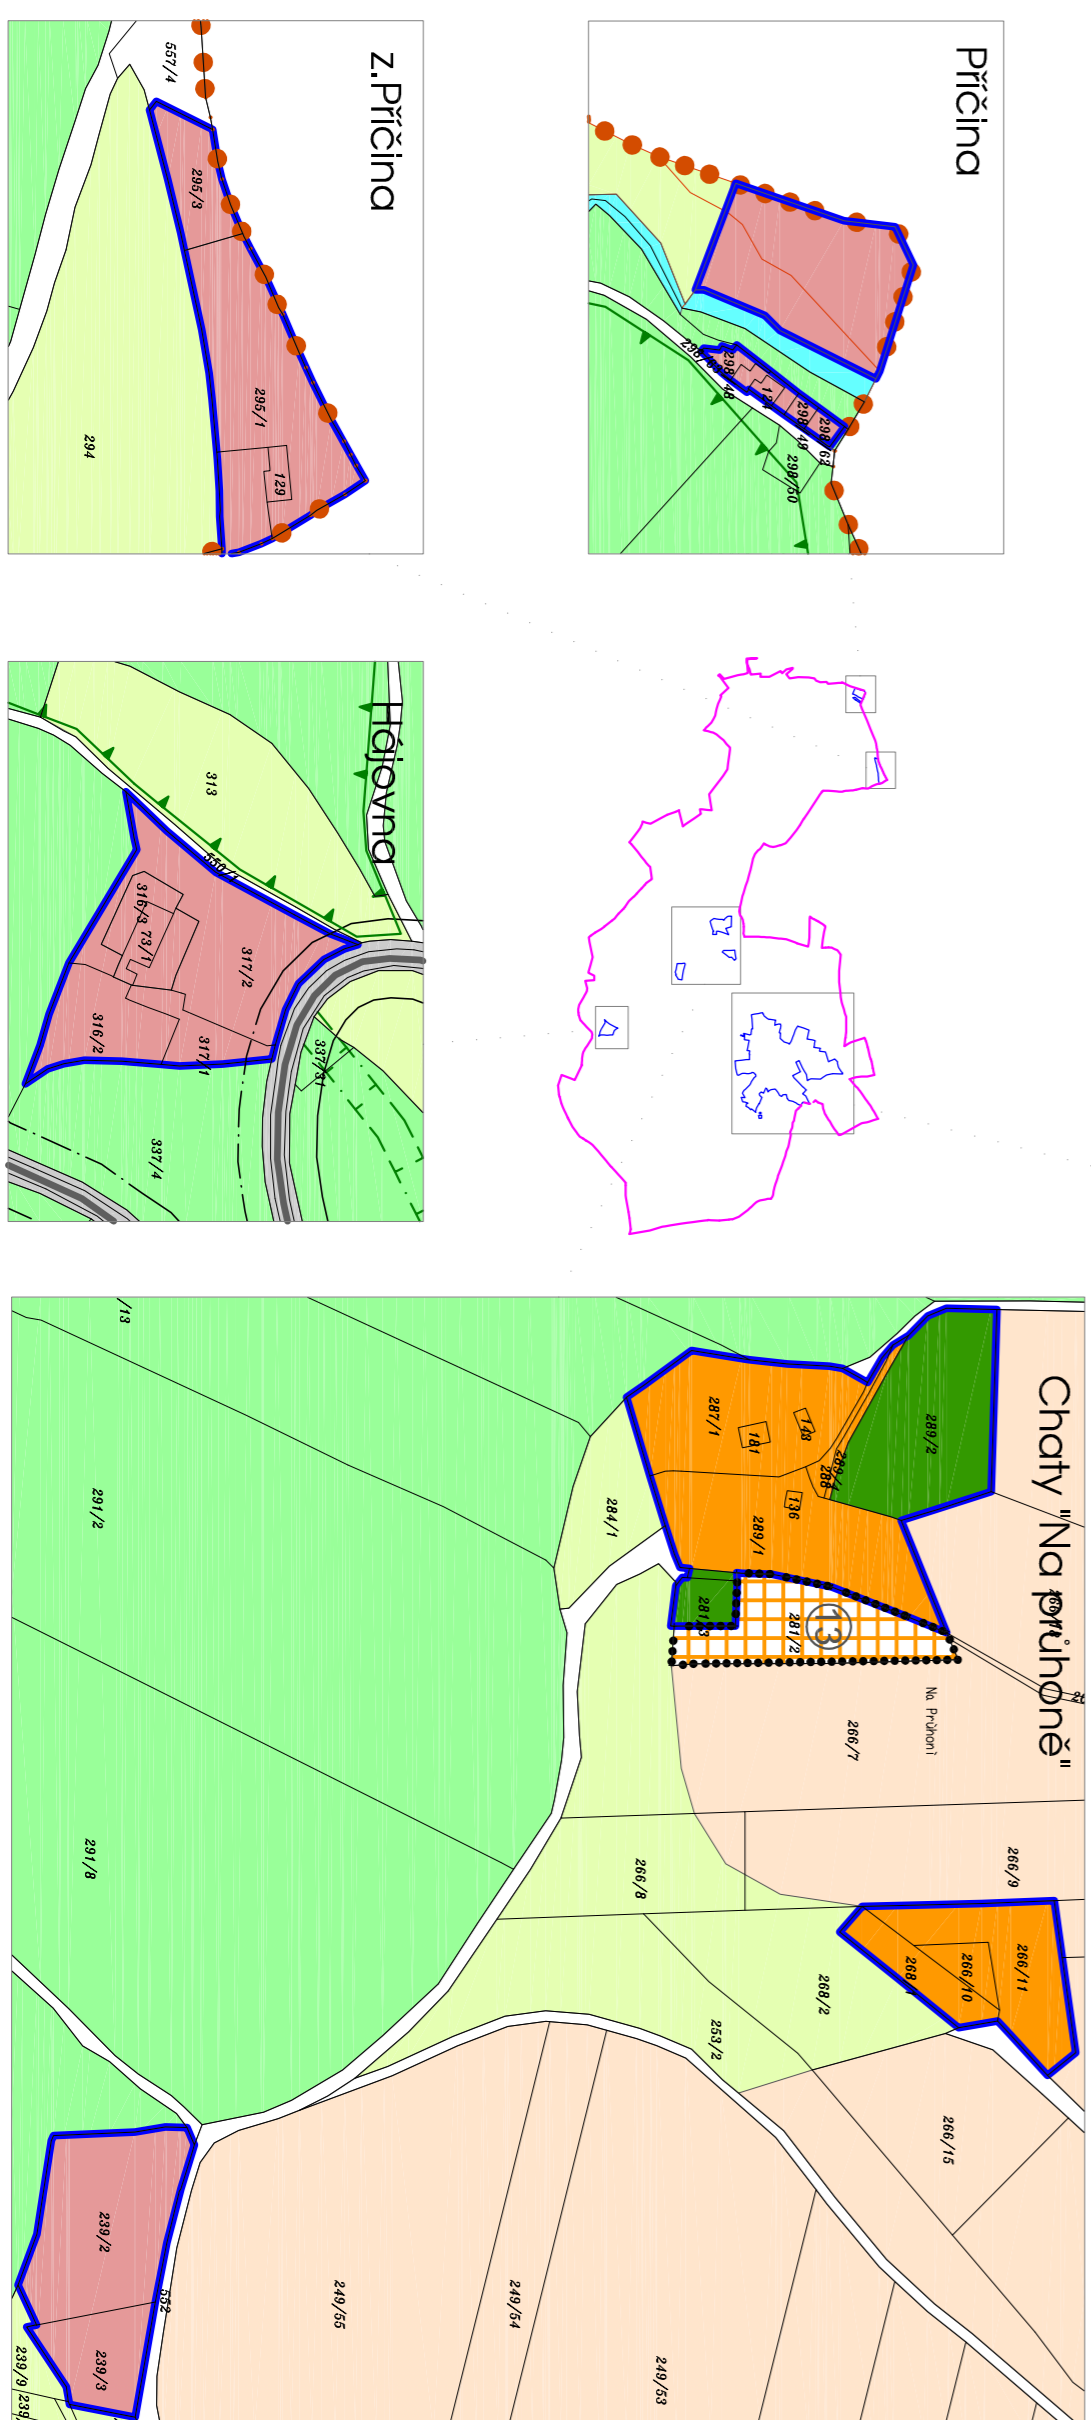

Přičina

Z. Přičina

Hôľovňa

Chaty "Na pruhoně"

|                               |   |                  |
|-------------------------------|---|------------------|
|                               | zpracovateľ: ing.arch. Ivona Tichá, Praha 7, Heilmannova 37 | metrika: 1:2880  |
|                               | pořizovateľ: OÚ Senec                                       | datum: 11/2008   |
| <b>ÚZEMNÍ PLÁN OBCE SENEC</b> |   | štupň ddk: návrh |
| HLAVNÍ VÝKRES                 |   | č.výkr.: 1.20    |