



## LEGENDA

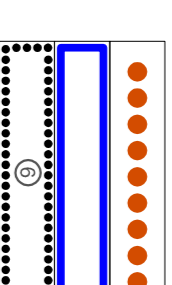

HRANICE RĚŠENÉHO ÚZEMÍ  
 HRANICE ZASTAVĚNÉHO ÚZEMÍ  
 ZASTAVITELNÉ PLOCHY

## DOPRAVNÍ INFRASTRUKTURA


stáv. návrh

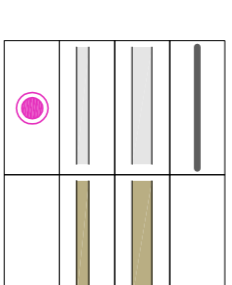

SILNICE II. A III. TŘÍDY  
 MÍSTNÍ A ÚČELOVÁ KOMUNIKACE  
 PĚŠÍ CESTA  
 ZASTÁVKY BUS


## VODNÍ HOSPODÁŘSTVÍ

vod. sít. návrh

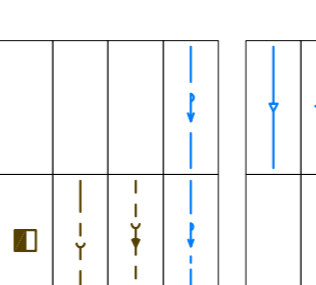

VODOJEM  
 VODOVODNÍ PRIVADĚČ  
 SENEC - LUENÁ  
 VODOVODNÍ ŘÁD  
 KANALIZACE SPLAŠKOVÁ - VYTĚK  
 KANALIZACE SPLAŠKOVÁ - GRAVITACNÍ  
 PŘEČERPÁVAČÍ STANICE

## ENERGETIKA A SPOJE

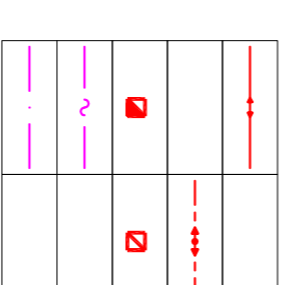


NADZEMNÍ ELEKTRICKÁ VEDENÍ 22kV VČ OP.  
 KABELOVÁ ELEKTRICKÁ VEDENÍ VN  
 TRAFOSTANICE VN/VN VČ OP  
 MÍSTNÍ TELEFONNÍ KABELY  
 RADIODIREKČNÍ TRASY


## PLVN








ROZVODY STL

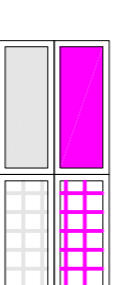

OBČANSKÉ VYBAVENÍ (POD VEŘEJNOU SPRÁVOU)  
 PLOCHY VEŘEJNÝCH PROSTORŮ (VČ. PARKŮ A ZELENĚ)

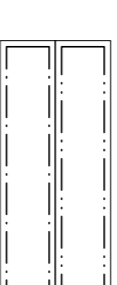

OP TECHNICKÉ INFRASTRUKTURY  
 OP DOPRAVNÍCH TRAS A ZARÍZENÍ

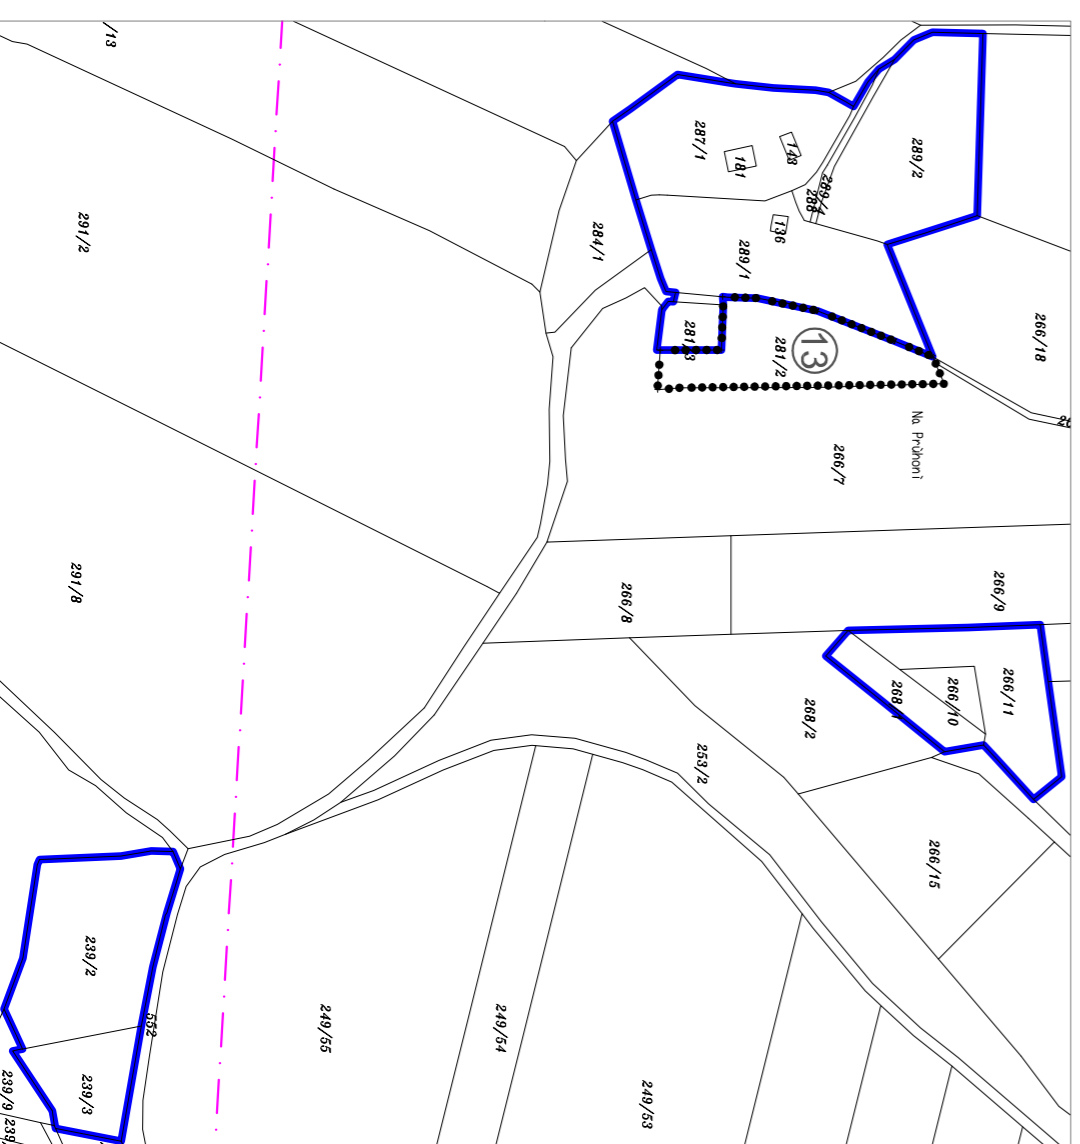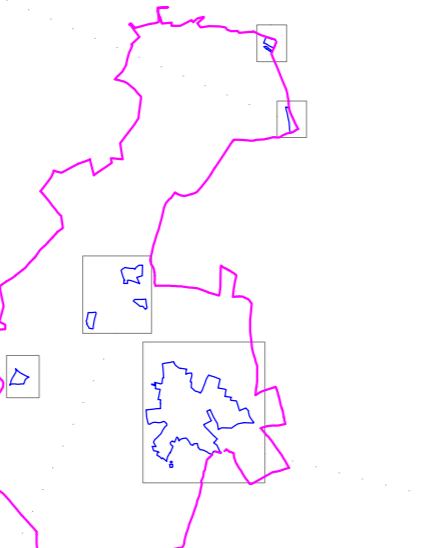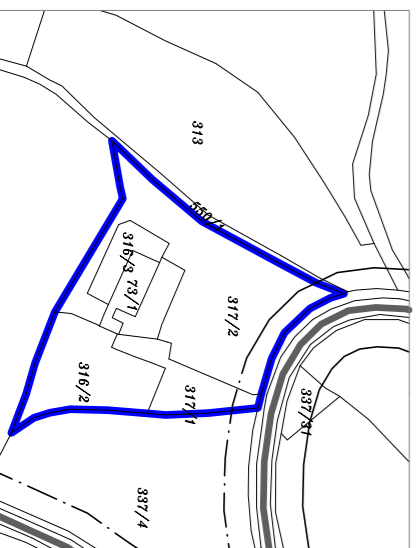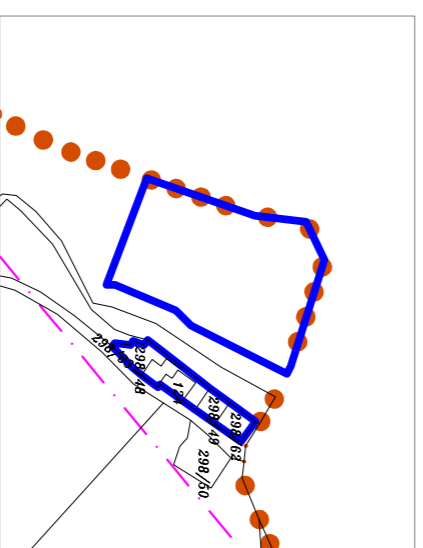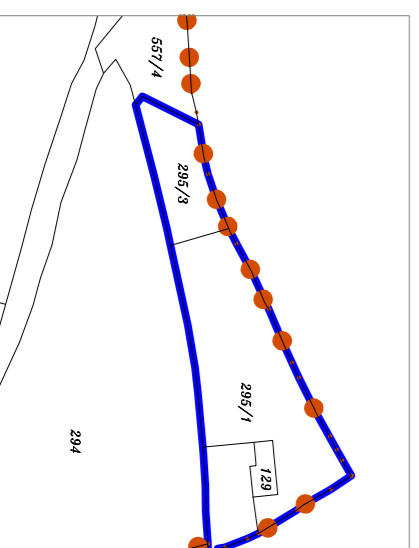

zpracovatel: ing.arch. Ivana Tichá, Praha 7, Heilmannova 57  
 pořizovatel: OÚ Senec

## ÚZEMNÍ PLÁN OBCE SENEC

### VÝKRES VEŘEJNÉ INFRASTRUKTURY

měřítko: 1:2880

datum: 11/2008

šipovní dok.: návrh

č.pojel: č.vykř:

1.3